

UCHWAŁA NR XXXV/2/01
RADY MIEJSKIEJ JAWORZYNY ŚLĄSKIEJ
z dnia 29 stycznia 2001 rok

w sprawie: przystąpienia do sporządzenia miejscowego planu
zagospodarowania przestrzennego.

Na podstawie art. 18 ust. 2 pkt 5 ustawy z dnia 8 marca 1990 roku o samorządzie gminnym (jednolity tekst Dz. U. Nr 13 z 1996 roku, poz. 74 z późniejszymi zmianami) oraz art. 12 ust. 1 i 4 ustawy z dnia 07 lipca 1994 roku o zagospodarowaniu przestrzennym (jednolity tekst Dz. U. Nr. 15, poz. 139 z 1999 roku z późniejszymi zmianami)

Rada Miejska uchwala co następuje:

§ 1.

Na podstawie przedstawionej przez Zarząd Miasta oceny zmian w zagospodarowywaniu przestrzennym wynikających z realizacji decyzji dotyczących zagospodarowywania przestrzennego oraz oceny zasadności zgłoszonych wniosków dotyczących zmian w obowiązującym planie miejscowym, przystępuje się do sporządzenia miejscowego planu zagospodarowywania przestrzennego dla części miasta Jaworzyna Śląska w rejonie ul. Ekerta 9 (Dz. Nr geod 490 AM 10) z przeznaczeniem terenu na cele mieszkalnictwa.

§ 2.

Granice terenu objętego planem zostały określone w załączniku graficznym do niniejszej uchwały stanowiącym integralną jej część.

§ 3.

Przedmiotem ustaleń planu, o którym mowa w § 1 będą:

1. przeznaczenie terenów oraz linie rozgraniczające tereny o różnych funkcjach lub różnych zasadach zagospodarowania,
2. zasady obsługi w zakresie Infrastruktury Technicznej oraz linie rozgraniczające tej infrastruktury
3. lokalne warunki, zasady i standardy kształtowania zabudowy oraz zagospodarowywania terenu w tym również linie zabudowy i gabaryty obiektów,

§ 4.


Wykonanie uchwały powierza się Zarządowi Miasta Jaworzyna Śląska.

§ 5.

Uchwała wchodzi w życie z dniem podjęcia i podlega ogłoszeniu na tablicy ogłoszeń Urzędu Miasta Jaworzyna Śląskiej.


MIASTO JAWORZYNA ŚLĄSKA
 wyrys z mapy ewidencji gruntów w skali 1 : 1000

Granice obszaru objętego uchwałą

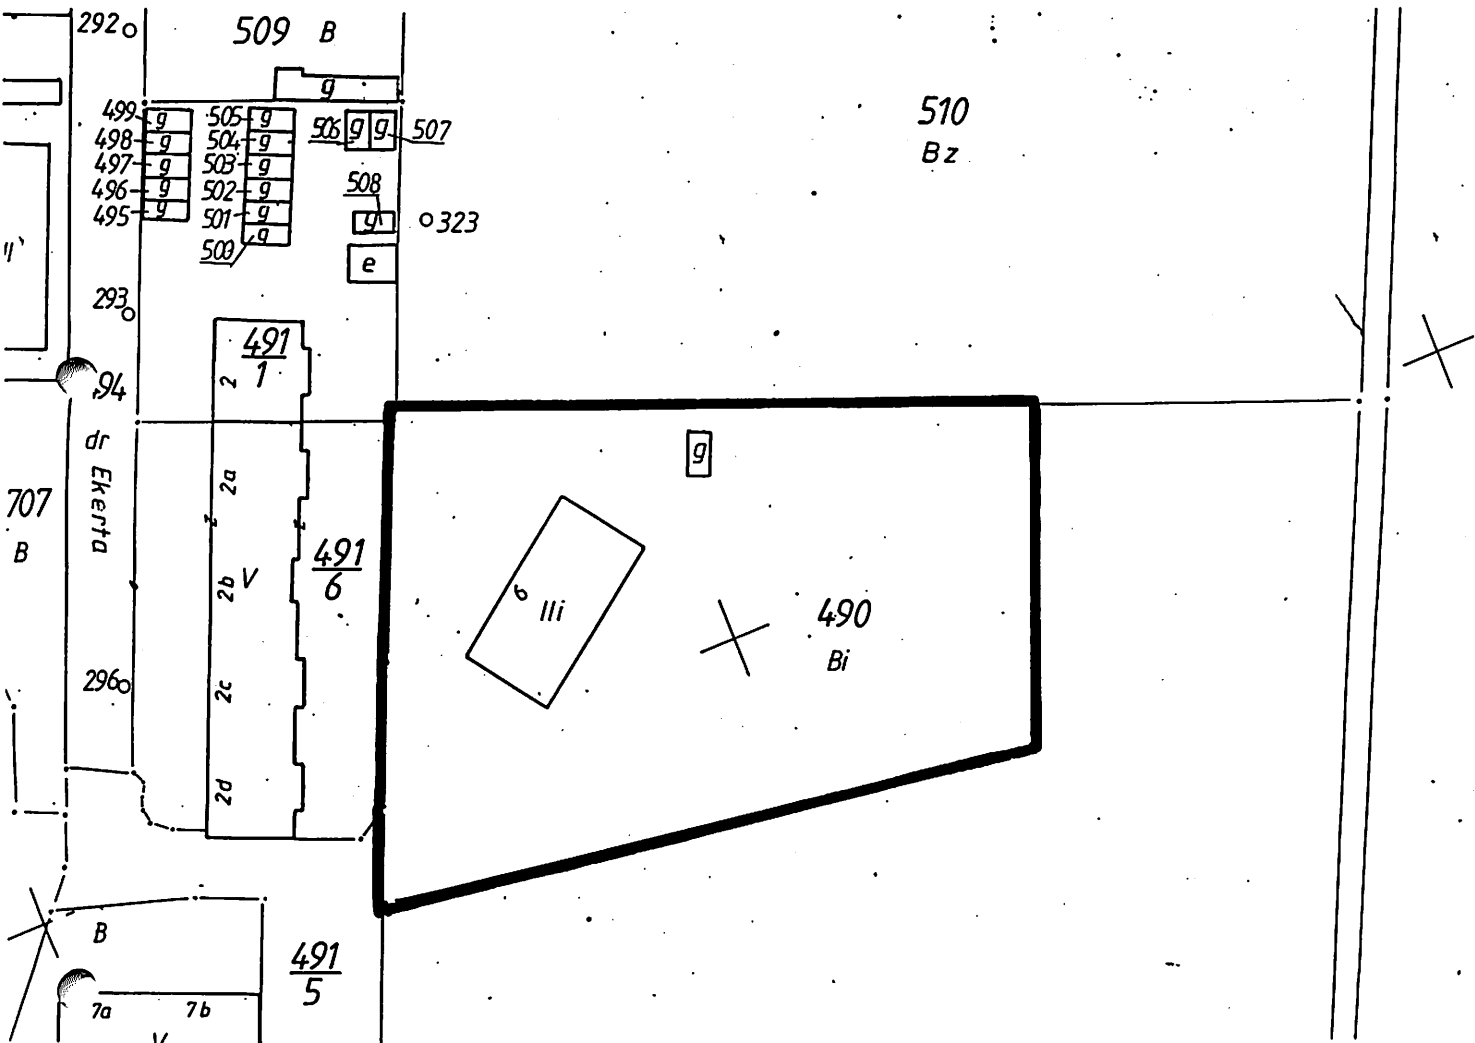

O R I E N T A C J A

Wyrys z miejscowego planu ogólnego miasta w skali 1 : 5000

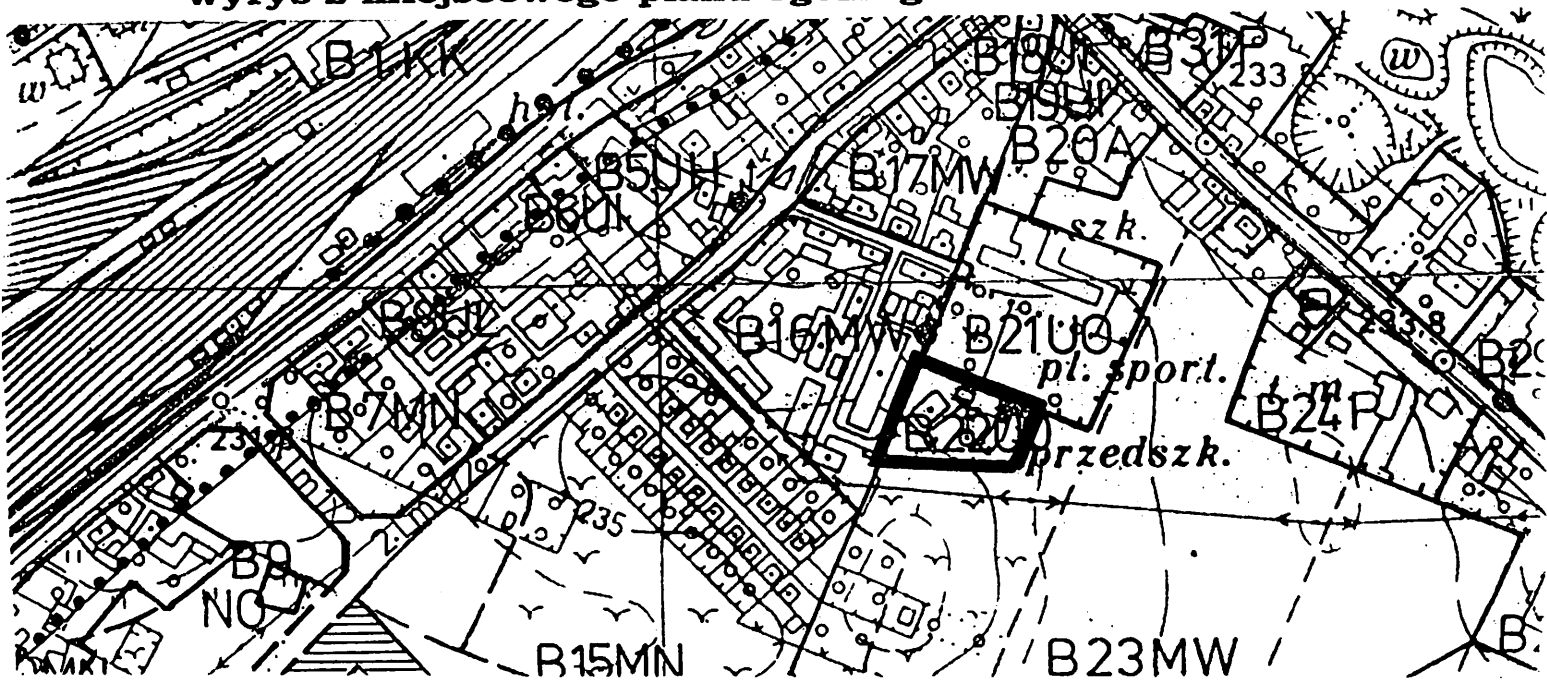

UZASADNIENIE
do uchwały Nr XXXI/2/01
Rady Miejskiej Jaworzyny Śląskiej
z dnia 28 stycznia 2001 roku

W związku z komunalizacją mienia Skarbu Państwa, Wojewoda przekazuje Gminie Jaworzyna Śląska obiekt byłego przedszkola PKP w Jaworzynie Śląskiej ul. Ekerta wyłącznie na cele mieszkaniowe.

Zgodnie z dotychczas obowiązującym miejscowym planem ogólnym zagospodarowania przestrzennego miasta Jaworzyna Śląska teren działki nr.490 będący przedmiotem niniejszej uchwały przeznaczony jest na cele usług miejskich /przedszkole/. Budynek ten położony w sąsiedztwie już istniejącej zabudowy mieszkaniowej, posiada atrakcyjną działkę przydomową z możliwością dokonania rozbudowy. Aby zapewnić możliwość adaptacji tego budynku na mieszkania, Zarząd Miasta wnosi o przyjęcie Uchwały w zaproponowanym brzmieniu.

