

**UCHWAŁA NR VII/29/11**  
**RADY MIEJSKIEJ W JAWORZYNIE ŚLĄSKIEJ**

z dnia 13 maja 2011 r.

**w sprawie przystąpienia do zmiany Studium Uwarunkowań i Kierunków Zagospodarowania Przestrzennego Gminy Jaworzyna Śląska**

Na podstawie art. 18 ust. 2 pkt 5 ustawy z dnia 8 marca 1990 roku o samorządzie gminnym (t.j. Dz. U. z 2001 r. Nr 142, poz. 1591 ze zmianami) oraz art. 9 ust. 1 i art. 27 ustawy z dnia 27 marca 2003 r. o planowaniu i zagospodarowaniu przestrzennym (Dz. U. z 2003 r. Nr 80, poz. 717 ze zmianami) oraz , Rada Miejska w Jaworzynie Śląskiej uchwala, co następuje:

§ 1. Przystępuje się do sporządzenia zmiany Studium uwarunkowań i kierunków zagospodarowania przestrzennego Gminy Jaworzyna Śląska zatwierdzonego uchwałą Nr XXVII/05/09 Rady Miejskiej z dnia 28 stycznia 2009 r.

§ 2. Integralną częścią niniejszej uchwały są załączniki graficzne nr 1 i 2 przedstawiające granice obszarów objętych zmianą studium.

§ 3. Traca moc uchwały nr XLIV/38/10 Rady Miejskiej w Jaworzynie Śląskiej z dnia 27 lipca 2010 r. oraz V/11/11 Rady Miejskiej w Jaworzynie Śląskiej z dnia 7 marca 2011 r.

§ 4. Wykonanie uchwały powierza się Burmistrzowi Jaworzyny Śląskiej.

§ 5. Uchwała wchodzi w życie z dniem podjęcia.

PRZEWODNICZĄCY  
Rady Miejskiej  
*Artur Nazimek*  
Artur Nazimek

## Uzasadnienie

Do opracowania zmiany Studium uwarunkowań i kierunków zagospodarowania przestrzennego gminy Jaworzyna Śląska zatwierdzonego uchwałą nr XXVII/05/09 Rady Miejskiej w Jaworzynie Śląskiej z dnia 28 stycznia 2009 r. dla obszarów położonych w obrębie wsi Bagieniec i Piotrowice Świdnickie przystępuje się na wniosek Burmistrza Jaworzyny Śląskiej.

Granice obszaru objętego zmianą planu przedstawione zostały na załącznikach graficznych do niniejszej uchwały.

Na terenie w/w wsi można zaobserwować zainteresowanie terenami przeznaczonymi pod zabudowę przemysłowo - usługową, spowodowane bezpośrednim sąsiedztwem realizowanej obecnie drogi powiatowej nr 3396 D, będącej łącznikiem miast Świdnica i Żarów. Lokalizacja w/w drogi tworzy okazję do wykorzystania przyległych do niej terenów i wyznaczenie nowych obszarów aktywizacji gospodarczej.

Załącznik Nr 1 do Uchwały Nr VII/29/11

Rady Miejskiej w Jaworzynie Śląskiej

z dnia 13 maja 2011 r.

Zalacznik1.tif

### załącznik nr 1

Załącznik Nr 2 do Uchwały Nr VII/29/11

Rady Miejskiej w Jaworzynie Śląskiej


z dnia 13 maja 2011 r.

Zalacznik2.tif

### załącznik nr 2

**BURMISTRZ**

  
Grzegorz Grzegorzewicz

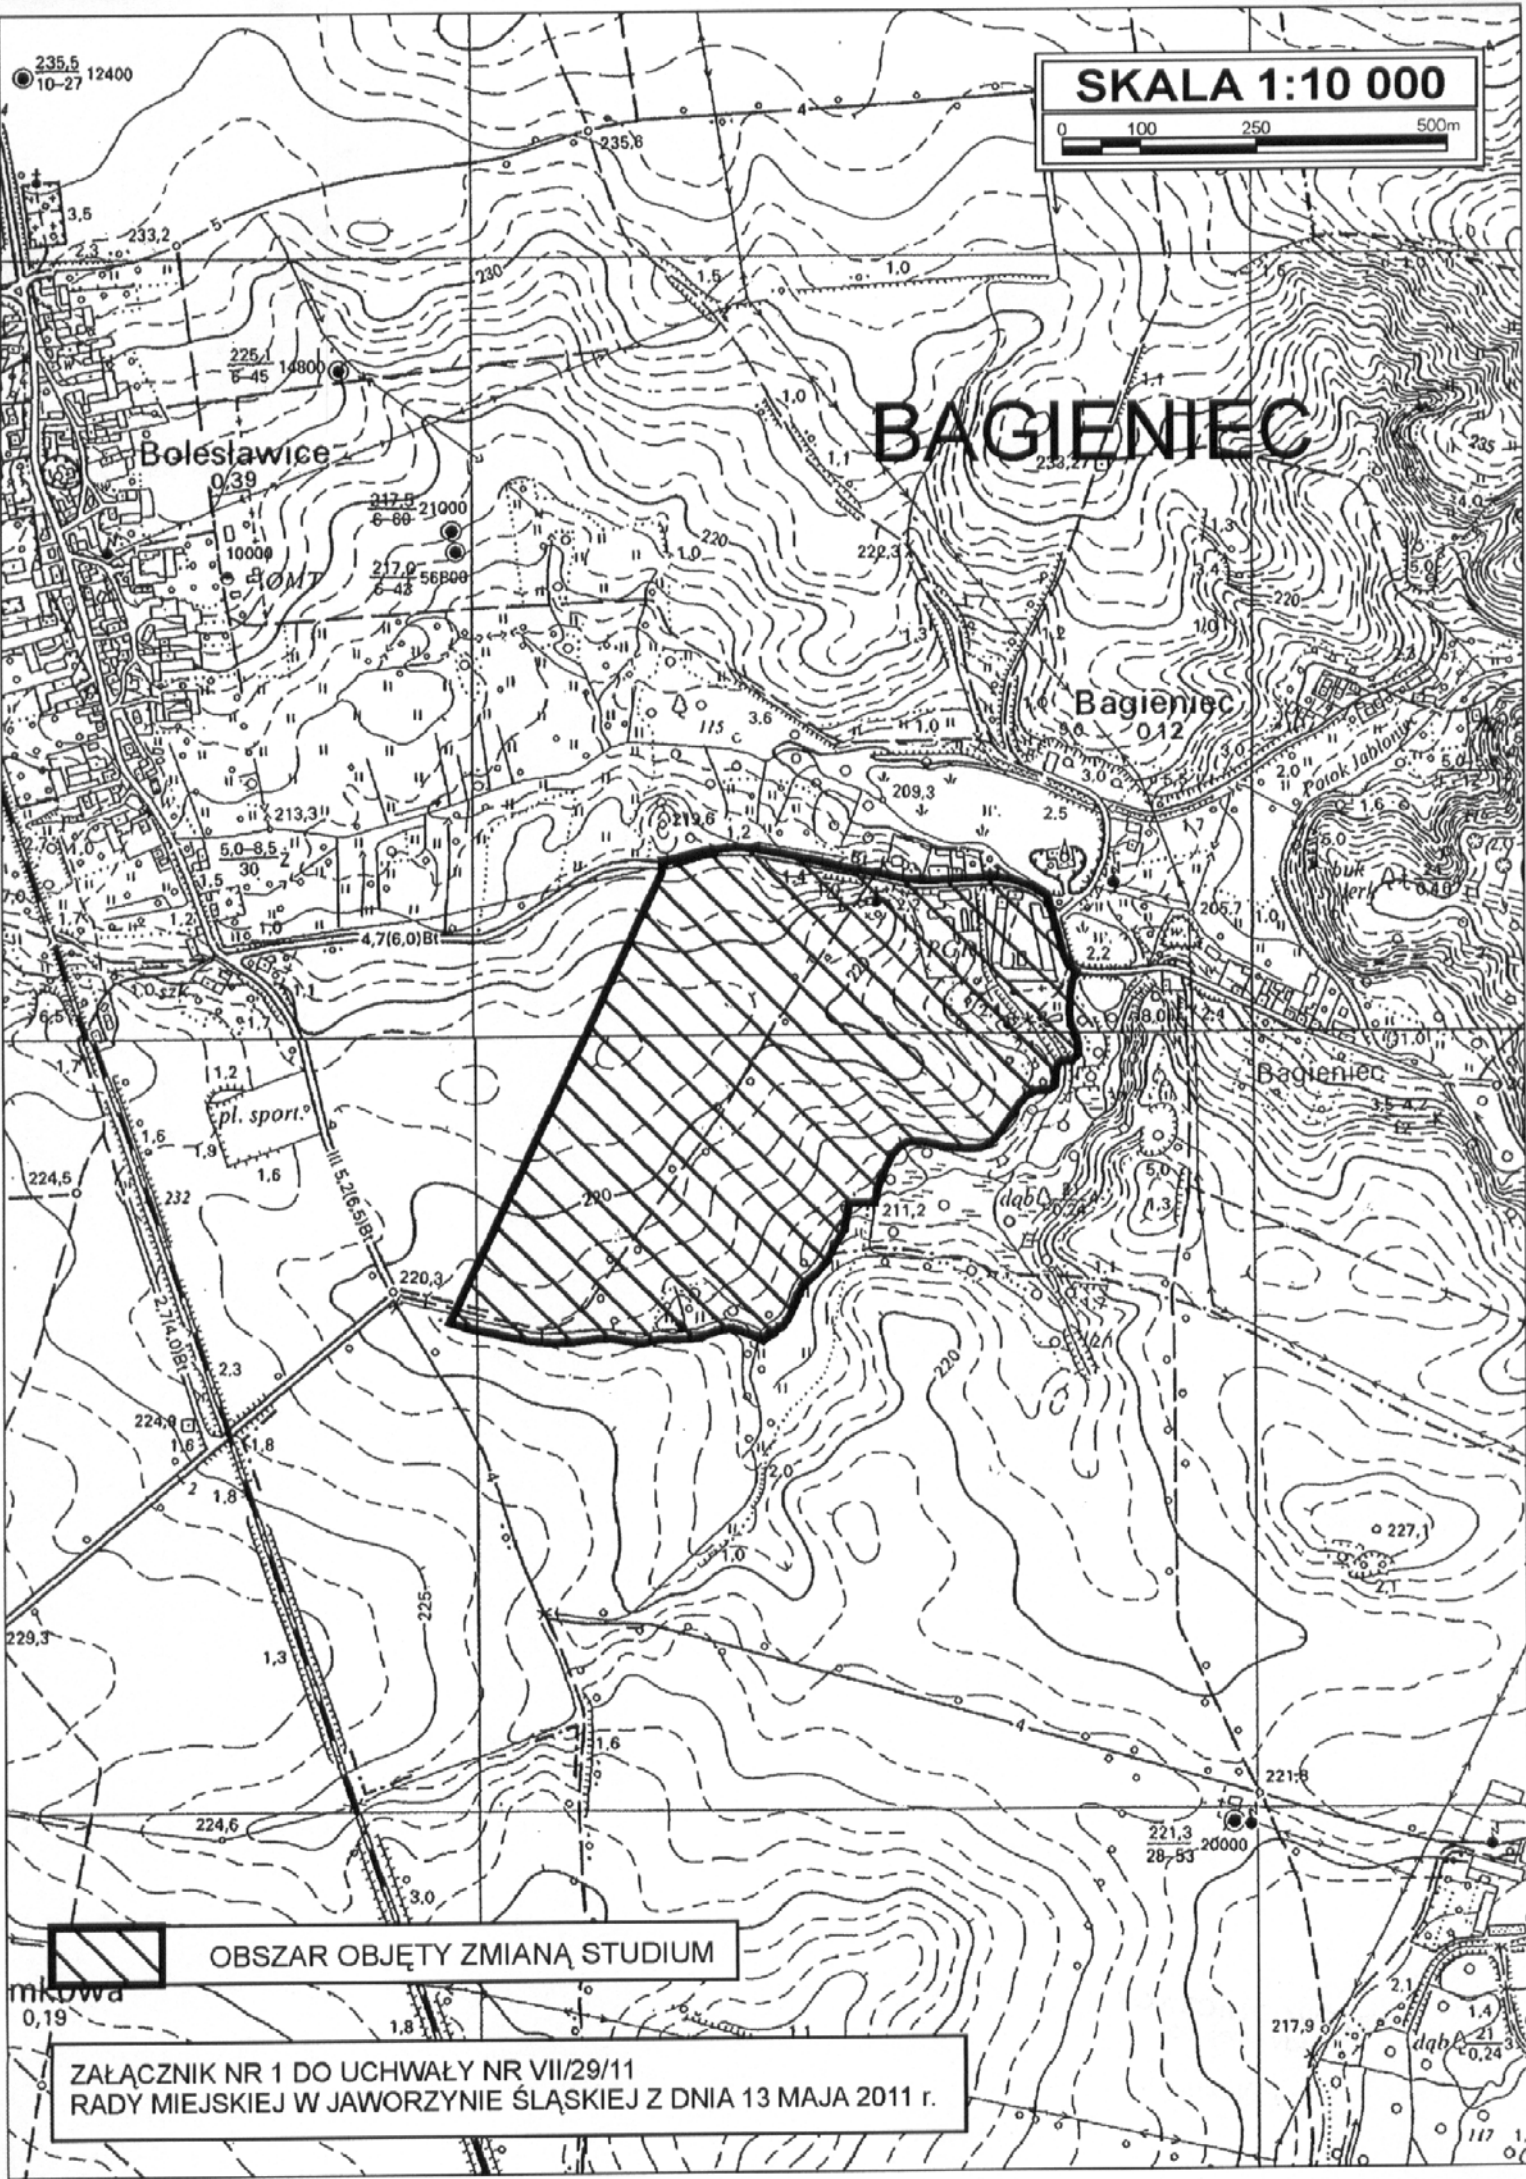

SKALA 1:10 000

0 100 250 500m

BAGIENIEC

Bolesławice

Bagieniec

Bagieniec

OBSZAR OBJĘTY ZMIANĄ STUDIUM

ZAŁĄCZNIK NR 1 DO UCHWAŁY NR VII/29/11  
RADY MIEJSKIEJ W JAWORZYNIE ŚLĄSKIEJ Z DNIA 13 MAJA 2011 r.

SKALA 1:10 000

0 100 250 500m

# PIOTROWICE ŚW

Piotrowice Świdnickie  
100

Urząd Miejski w Jaworzynie Śląskiej  
Powiatowe Biuro Geodezji i Katastru  
Roswijańska 7a 40-001

 OBSZAR OBJĘTY ZMIANĄ STUDIUM

ZAŁĄCZNIK NR 2 DO UCHWAŁY NR VII/29/11  
RADY MIEJSKIEJ W JAWORZYNIE ŚLĄSKIEJ Z DNIA 13 MAJA 2011 r.