

## Wg rozdzielnika

### dotyczy: postępowania prowadzonego w trybie przetargu nieograniczonego na „Budowę remizy strażackiej w Jaworzynie Śląskiej” – przyłącza wodno kanalizacyjne

W postępowaniu powyższym złożono zapytania do SIWZ – „Budowa remizy strażackiej w Jaworzynie Śląskiej”, na które udzielono odpowiedzi jn.

#### Pytanie nr 1

„uzupełnienie jej w zakresie profilu kanalizacji sanitarnej etap I i etap II; brak tych rysunków uniemożliwia weryfikację długości oraz zagłębienia odcinków KS i właściwą wycenę”

#### Odpowiedź:

W załączeniu profil kanalizacji sanitarnej.

#### Pytanie nr 2

„informację n/t terminów realizacji etapu I i etapu II przyłączy kanalizacji sanitarnej. Czy oferta ma objąć oba etapy?”

#### Odpowiedź:

TAK, oferta ma objąć oba etapy. Termin wykonania zgodnie z SIWZ, tj. 30.09.2010r.

#### Pytanie nr 3

„informację odnośnie wymagań technicznych dla hydrantu np. typ, wysokość, konstrukcja zabezpieczająca przed złamaniem”

#### Odpowiedź:

Hydrant zgodnie z projektem jest hydrantem nadziemnym służącym do napełniania wozów strażackich – hydrant DN80. Wymagania techniczne zgodnie z obowiązującymi przepisami i normami technicznymi.

#### Pytanie nr 4

„informację, czy Zamawiający posiada zatwierdzony projekt organizacji ruchu drogowego na czas wpięcia przyłącza wodociągowego w ul. Wolności oraz przyłącza kanalizacji sanitarnej w ul. Słowackiego. Jeśli tak, prosimy o udostępnienie oferentom. Jeśli nie, prosimy potwierdzenie, że koszt sporządzenia i wdrożenia takiego projektu należy ująć w ofercie”

#### Odpowiedź:

Zamawiający nie posiada projektu organizacji ruchu drogowego na czas wpięcia przyłącza wodociągowego i kanalizacji sanitarnej. Projekt organizacji ruchu będzie kosztem Wykonawcy, co należy uwzględnić w ofercie – zgodnie z pkt. 2.4 SIWZ.

#### Pytanie nr 5

„ informację n/t formy w jakiej oferenci mają uwzględniać koszt robót koniecznych do realizacji przedmiotu zamówienia, a nie ujętych w przedmiarze robót, o których mowa w pkt. 2.4 SIWZ oraz innych tam nie wymienionych (np. utylizacja asfaltu). Czy dopuszczalne jest uzupełnienie załączonego przedmiaru o dodatkowe pozycje?”

#### Odpowiedź:

NIE, Zamawiający nie wyraża zgody na uzupełnienie załączonego przedmiaru o dodatkowe pozycje. Jediną możliwością zmiany przedmiaru jest uzupełnienie go przez

Zamawiającego poprzez zaakceptowanie wnioskowanych zmian zaproponowanych przez oferenta do ujęcia w przedmiarze – w SIWZ.

**Pytanie nr 6**

„zamieszczenie na stronie internetowej wzorów dokumentów formalnych w programie edycyjnym umożliwiającym ich wypełnianie przez oferentów na komputerze, co znacznie skróci proces przygotowania oferty”

**Odpowiedź:**

W załączeniu wzory dokumentów formalnych w wersji edytowalnej.



BURMISTRZ

  
Grzegorz Grzegorzewicz

Otrzymują:


1. firmy składające zapytania.
2. na stronie [www.jaworzyna.net](http://www.jaworzyna.net) jako załącznik do SIWZ.
3. a/a

h

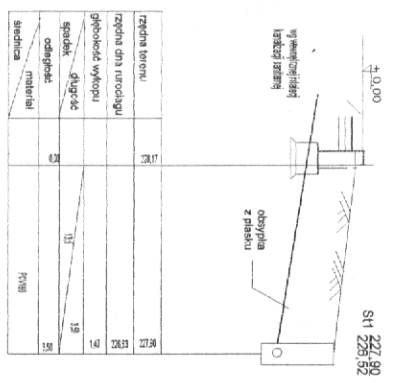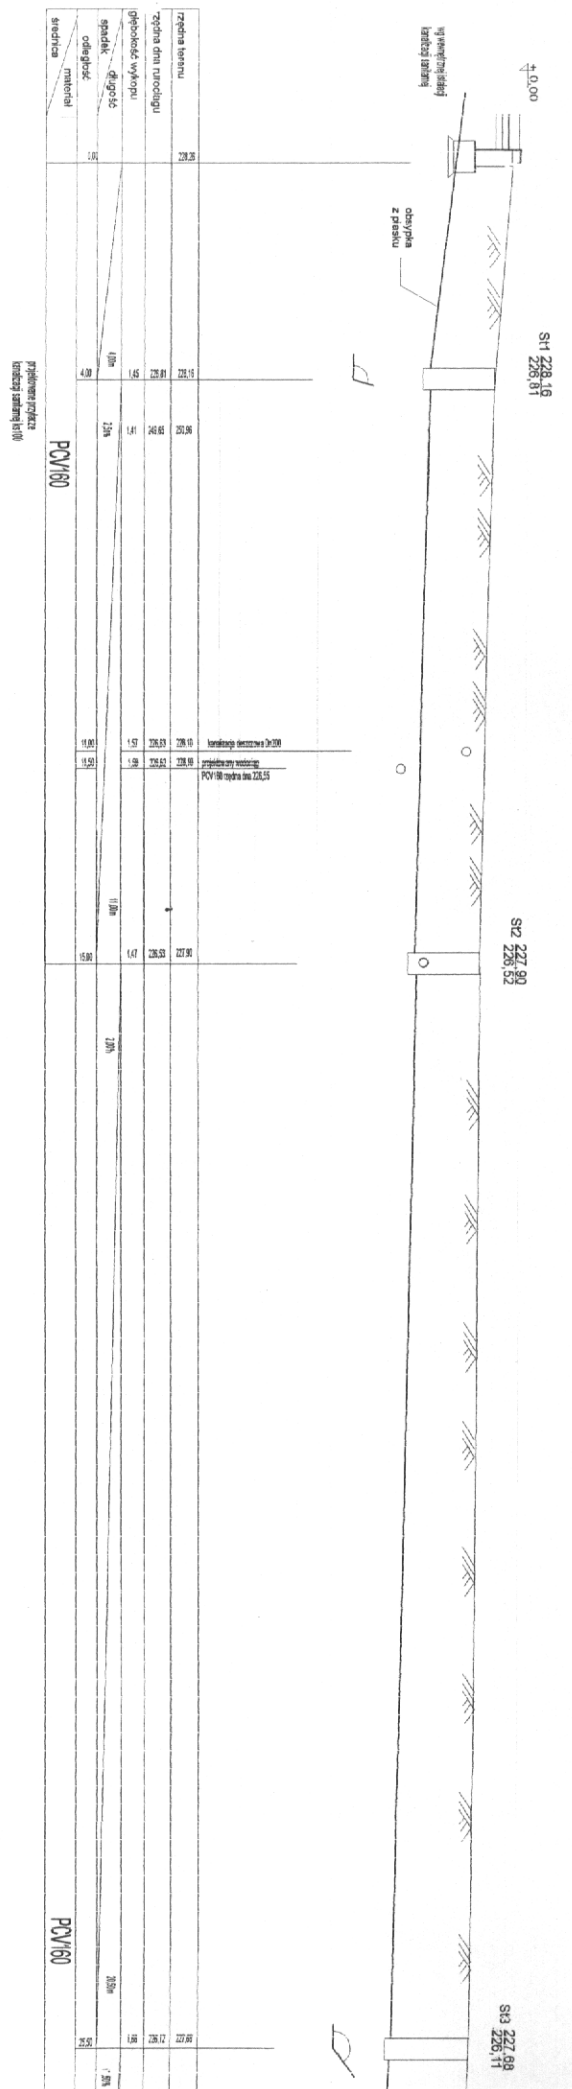



**UWAGA:**  
 przy przejściu przez fundament rurę prowadzić w rurze stalowej osłonowej Dn200  
 studzienki rewizyjne Dn1000 z wiazaniami typu ciężkiego  
 W miejscach kolizji prace prowadzić ręcznie, pod nadzorem właściciela sieci.  
 Obrytka i podsypka zgodnie z opisem.  
 Przed rozpoczęciem wykopów pod szambo zabić ściankę szczelną od strony muru i budynku istniejącego  
 Szambo wykonać zgodnie z załączonym rysunkiem

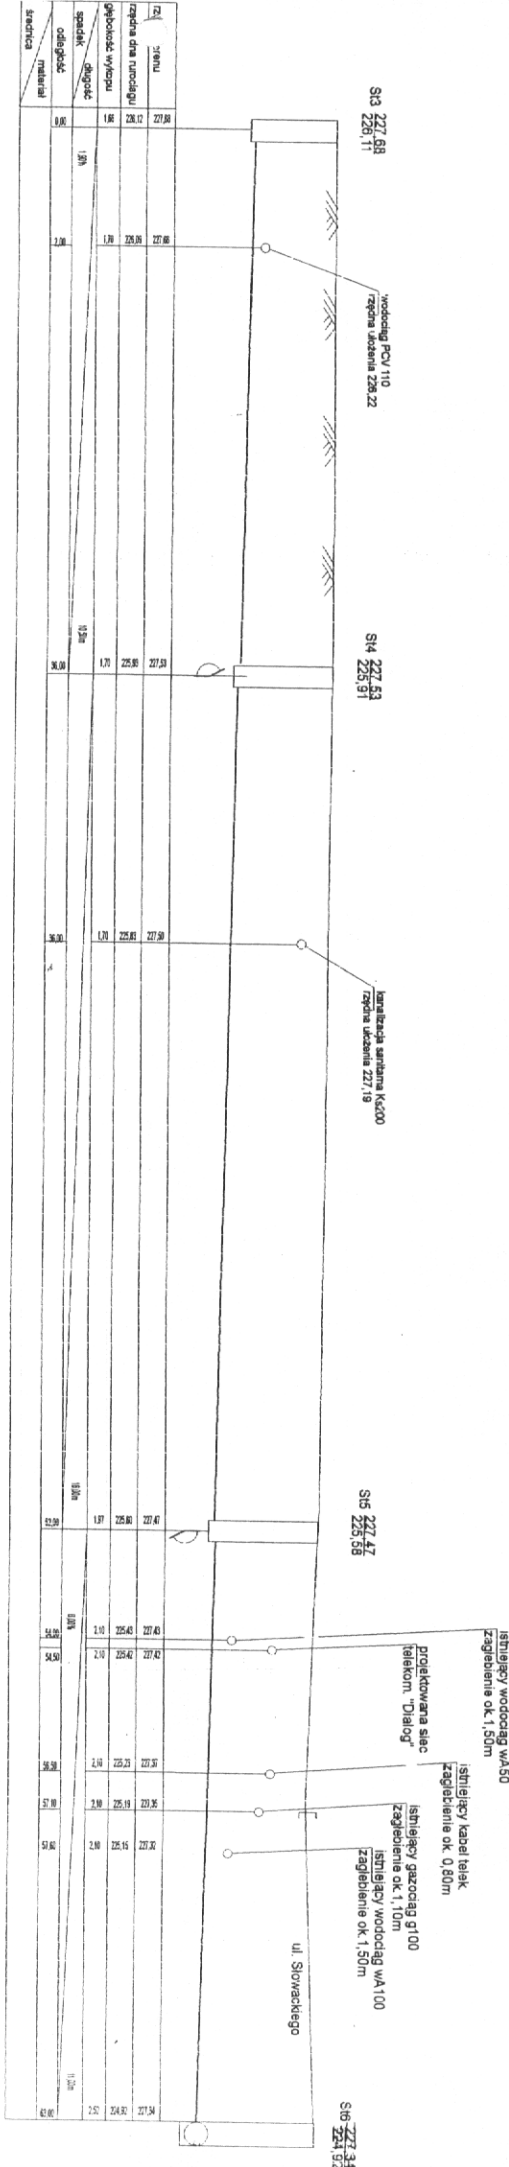

**UWAGA:**  
 studzienki rewizyjne Dn100 z włączarni typu ciężkiego  
 W miejscach kolizji praca prowadzić ręcznie, pod nadzorem właściciela sieci.  
 Osypka i podsypka zgodnie z opisem

mgr inż. RAFAŁ JANIEC  
 Typ, bud. do projektu, wykonania  
 robót w specjalizacji: instalacje  
 wodociągowe i kanalizacyjne, instalacje  
 wodogazowe i ciepłownicze, instalacje  
 NBP-V-124/316/97

Projektant:	mgr inż. Rafał Janiec	NBP/V-124/316/97	